



SEZIONI TIPO

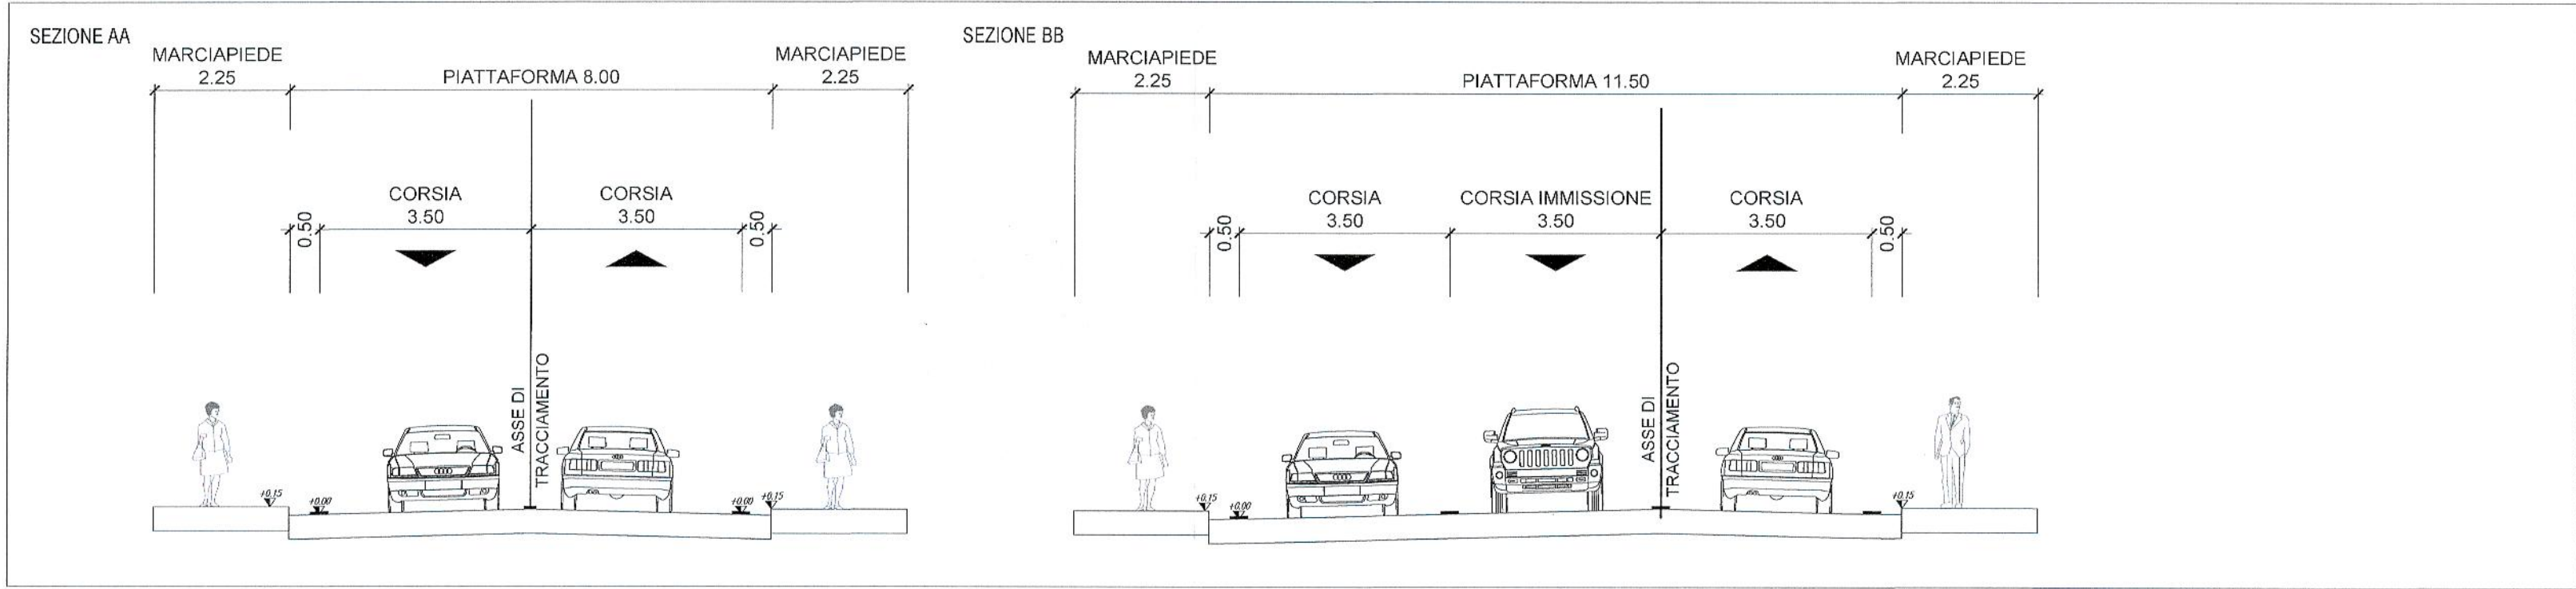

**LEGENDA**

- Sede stradale
- Marciapiedi / isole sormontabili
- Percorso di connessione pubblica
- Opere a verde

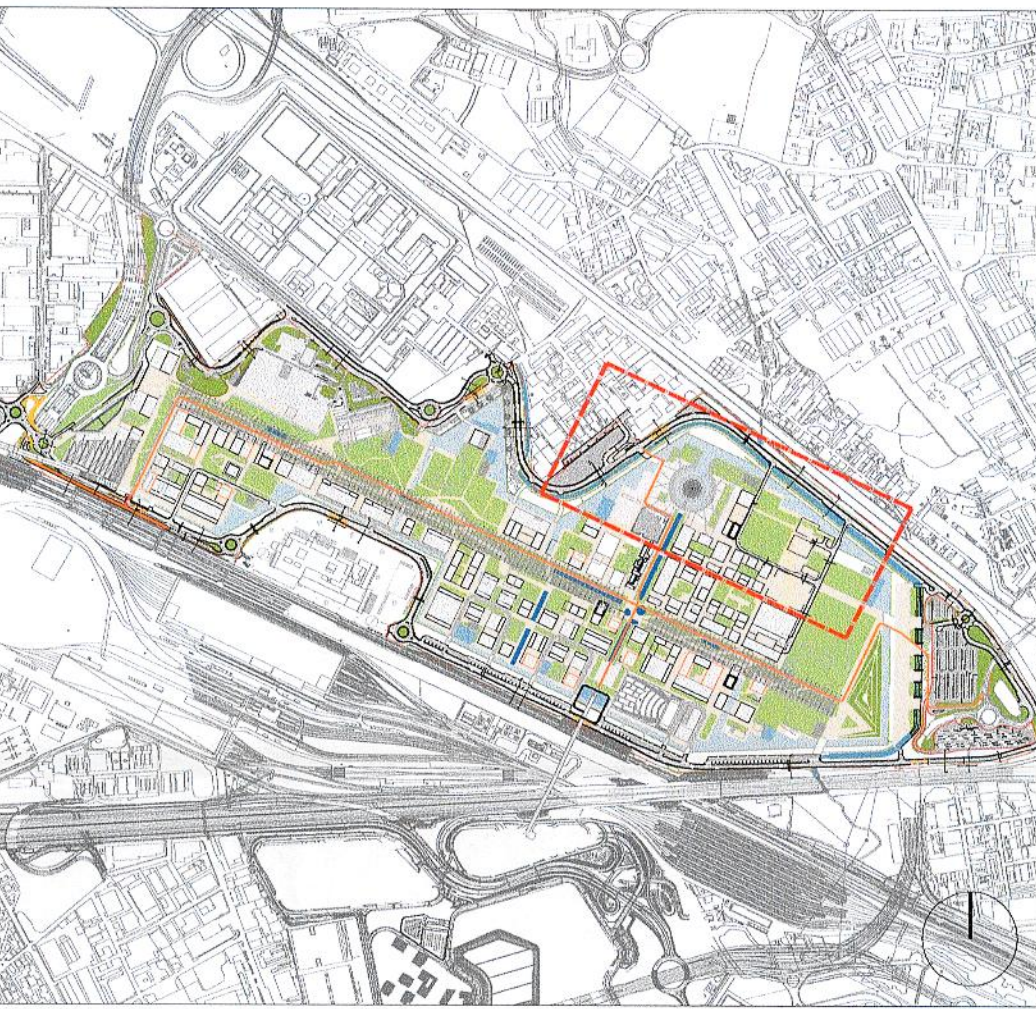

DESCRIZIONE DELL'OPERA:

Il loop nord viene adeguato nelle geometrie stradali in modo da riuscire a gestire i flussi veicolari attesi. Si prevede di realizzare allargamenti selettivi della sede stradale per agevolare le svolte in sinistra dei veicoli in accesso alla viabilità interna. Si prevede di realizzare allargamenti selettivi della sede stradale per realizzare golfi di fermata per il trasporto pubblico locale.

STIMA DEI COSTI:

B.1.4 (ALN1 + ALN2 + ALN3) Adeguamento viabilità perimetrale NORD: 2.677.500 euro

ALLEGATO ALLA PROPOSTA DI DELIBERAZIONE IN A  
IL CONTENUTO TECNICO E GRAFICO DEL PRESENTE  
E' CONFORME A QUELLO DELL'ALLEGATO UNICO ALLA  
DI ADOZIONE IL... DEL...  
SI ATTESTA CHE IL PRESENTE DOCUMENTO E'...  
DI N. ...  
MILANO, ...

COMUNE DI MILANO  
DIREZIONE URBANISTICA  
Area Pianificazione Tematica e  
Valorizzazione Aree  
X Il Direttore di Area  
Arch. Giancarlo Tancredi

IL DIRETTORE  
Arch. Stefano Collarini

Lendip... S.r.l.  
Via della Moscova, 3  
20121 Milano  
C.F./P.IVA: 1183270155

ORDINE DEGLI ARCHITETTI PIA...  
DE PASCAUS DANIELA  
11214

<b>PROGRAMMA INTEGRATO DI INTERVENTO</b> RIQUALIFICAZIONE DELL'AREA UTILIZZATA PER L'ESPOSIZIONE UNIVERSALE 2015 PROPOSTA DEFINITIVA	
<b>SCALA:</b> VARIE	<b>TITOLO:</b> Studio di fattibilità
<b>DIMENSIONI:</b> 713x420 mm	<b>IDENTIFICAZIONE OPERA:</b> B.1.4 REV 02 Adeguamento loop nord - 2
<b>DATA:</b> 10/2019	<b>REDATTO:</b> SYS+AREXPO
<b>LEGALE RAPPRESENTANTE:</b> Arexpo S.p.A. Sede legale e uffici: via Cristina Belgiojoso 171 - 20157 Milano codice fiscale/partita IVA: 07468440966 www.arexpo.it	