



SEZIONI TIPO

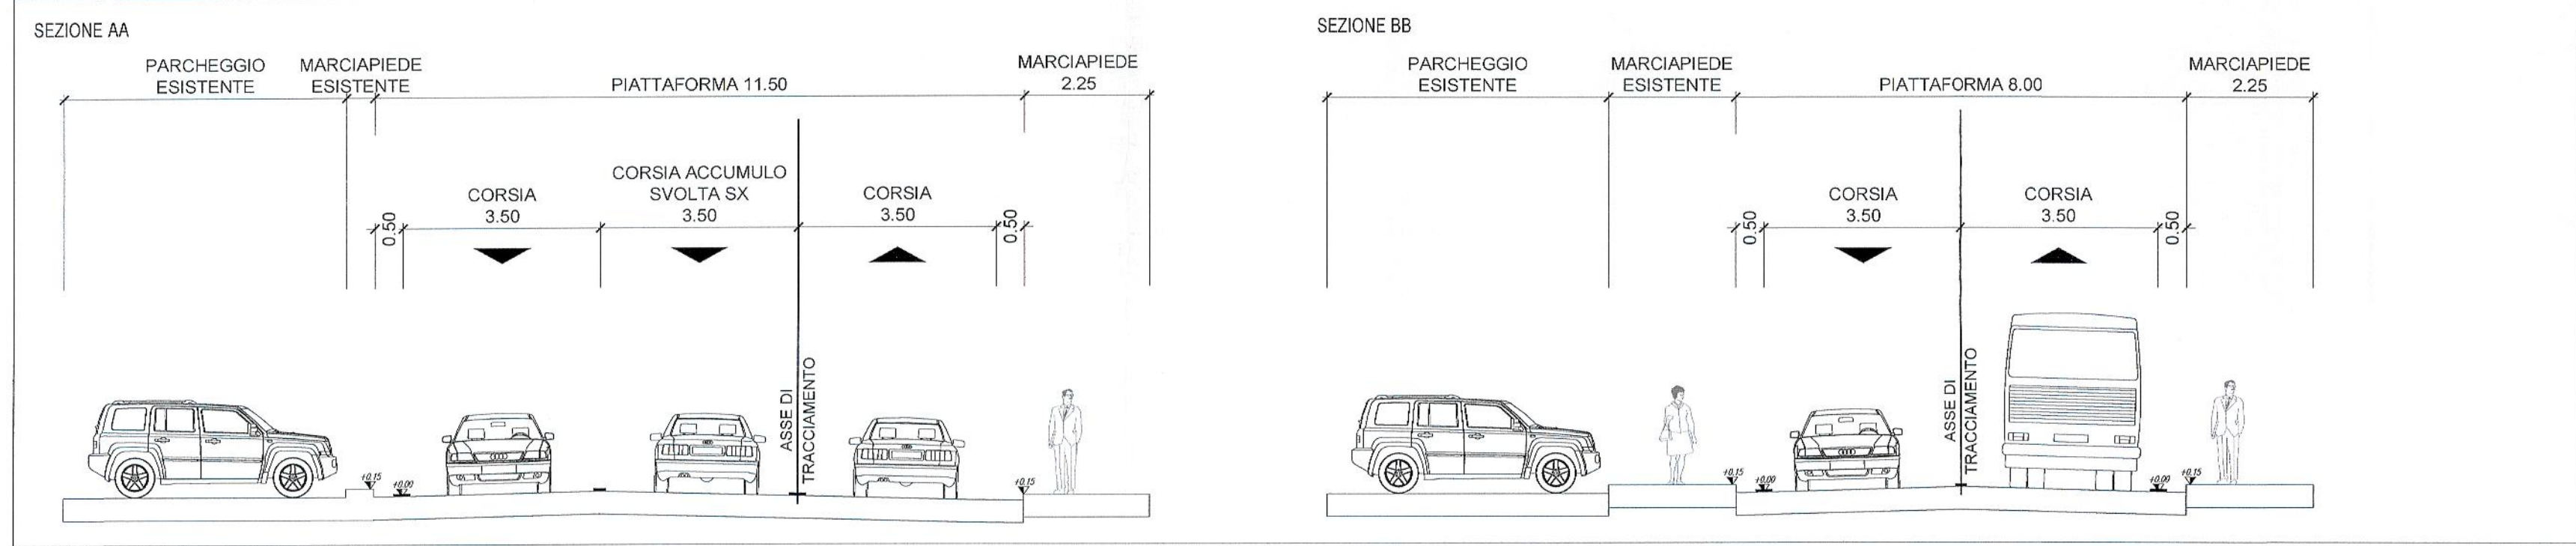

LEGENDA

- Sede stradale
- Marciapiedi / isole sormontabili
- Percorso di connessione pubblica
- Opere a verde

KEY PLAN

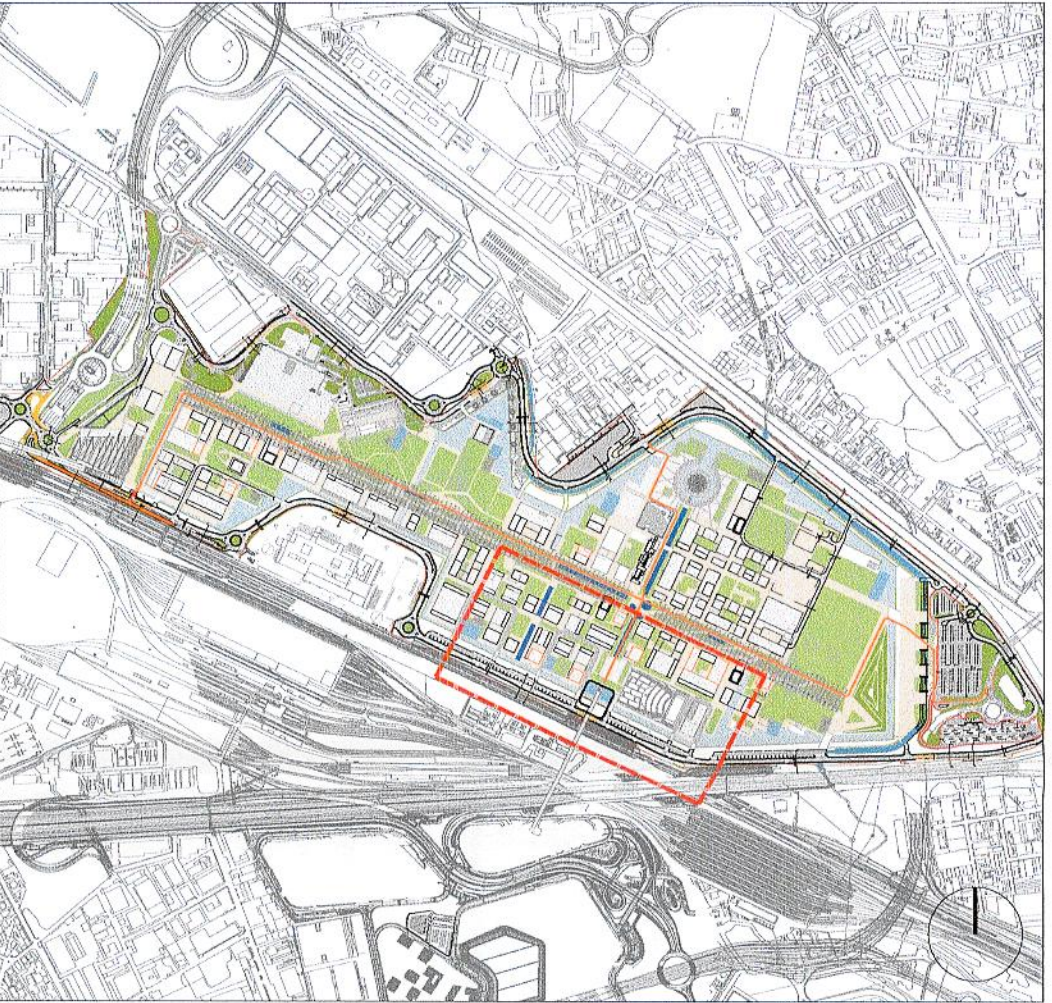

DESCRIZIONE DELL'OPERA:

Il loop sud viene adeguato nelle geometrie stradali in modo da riuscire a gestire i flussi veicolari attesi. Si prevede di realizzare allargamenti selettivi della sede stradale per agevolare le svolte in sinistra dei veicoli in accesso alla viabilità interna. Si prevede di realizzare allargamenti selettivi della sede stradale per realizzare golfi di fermata per il trasporto pubblico locale.

STIMA DEI COSTI:

Adeguamento viabilità perimetrale SUD (Tratto Sud 3): 1.606.500 euro

ALLEGATO ALLA PROPOSTA DI DELIBERAZIONE IN ATTO DEL 27/2020
IL DIRETTORE DI AREA
Arch. Giancarlo Tancredi
IL DIRETTORE
Arch. Simona Cellarini
COMUNE DI MILANO
DIREZIONE URBANISTICA
Area Pianificazione Tematica e Valorizzazione Aree
ALLEGATO
Comune di Milano
A. PIANIFICAZIONE
Arexpo S.p.A.
PG 0036380 / 2020
Del 20/01/2020 13:32:14
A. A. PIANIFICAZIONE
TEMATICA E
ORDINE DEGLI ARCHITETTI PIANIFICATORI DELLA PROVINCIA DI MILANO
DE PASCAIS
DANIELA
11214

PROGRAMMA INTEGRATO DI INTERVENTO RIQUALIFICAZIONE DELL'AREA UTILIZZATA PER L'ESPOSIZIONE UNIVERSALE 2015 PROPOSTA DEFINITIVA	
SCALA: VARIE	TITOLO: Studio di fattibilità
DIMENSIONI: 713x420 mm	IDENTIFICAZIONE OPERA: B.1.10 REV 02 Adeguamento viabilità perimetrale SUD - Tratto Sud ALS3 (A)
DATA: 10/2019	REDATTO: SYS+AREXPO
LOCALITÀ RAPPRESENTANTE: Arexpo S.p.A. Sede legale e uffici: via Cristina Belgiojoso 171 - 20157 Milano codice fiscale/partita IVA: 07468440966 www.arexpo.it	