


KEY PLAN

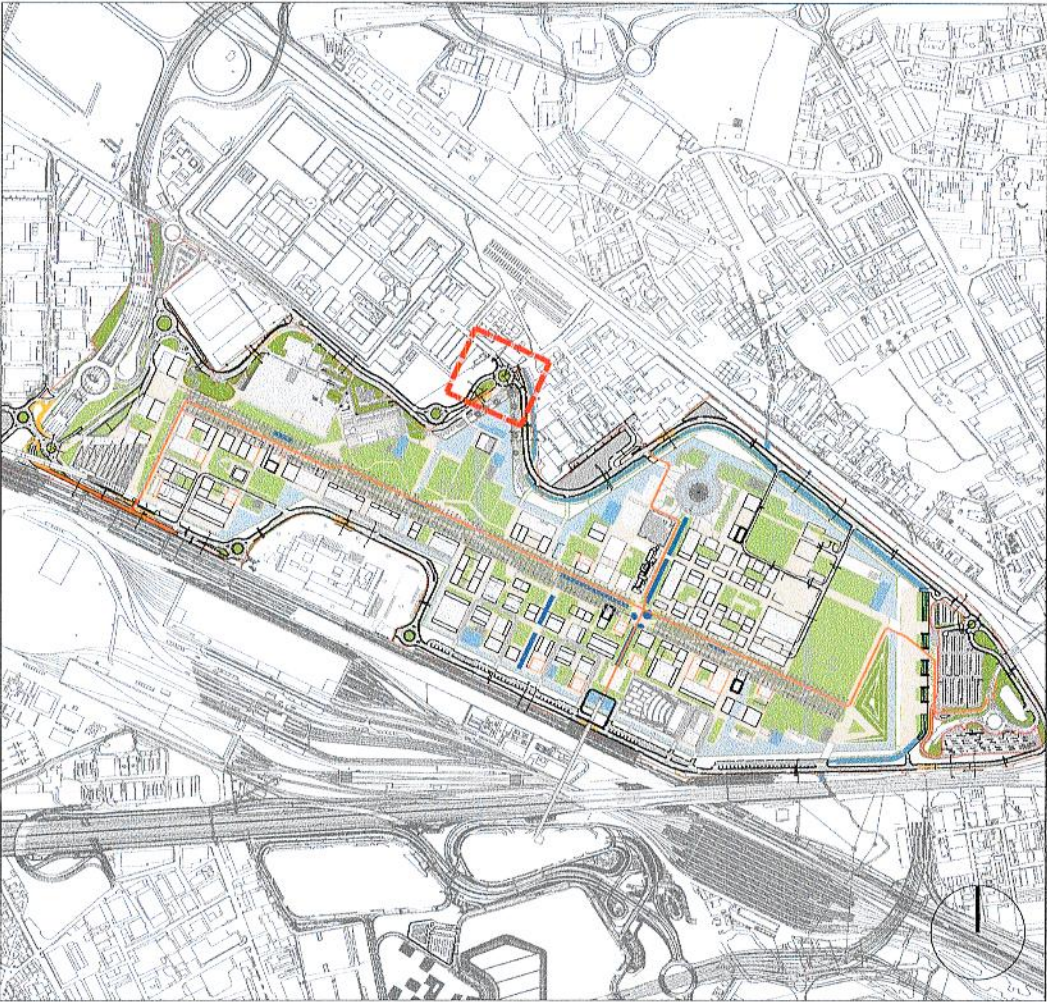

INQUADRAMENTO GENERALE




VISTA STATO DI FATTO



PLANIMETRIA DI PROGETTO (Scala 1:500)




SEZIONI TIPOLOGICHE:

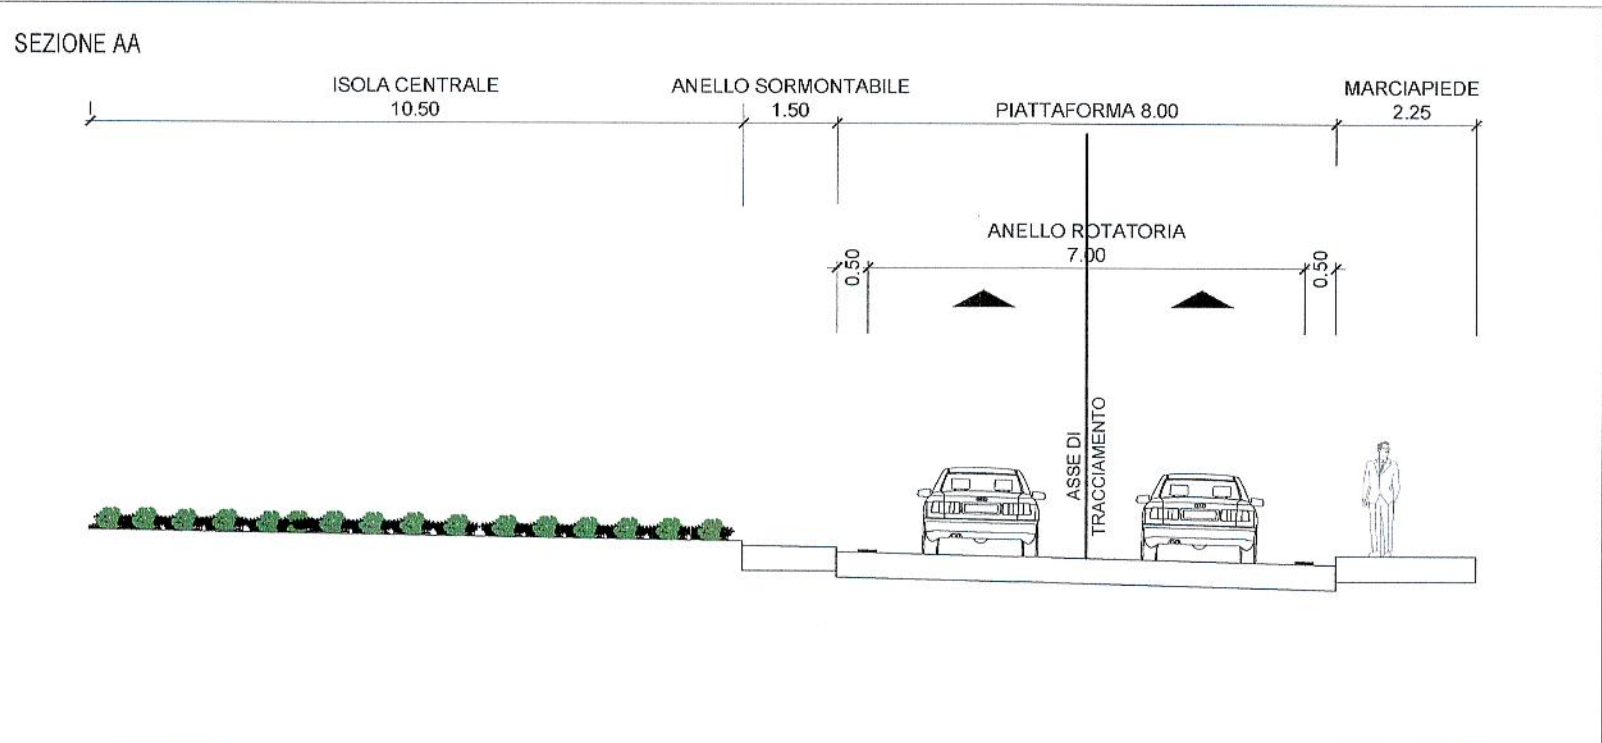

LEGENDA

- Sede stradale
- Marciapiedi / isole sormontabili
- Opere a verde

ANALISI DEI FLUSSI VEICOLARI ATTESI

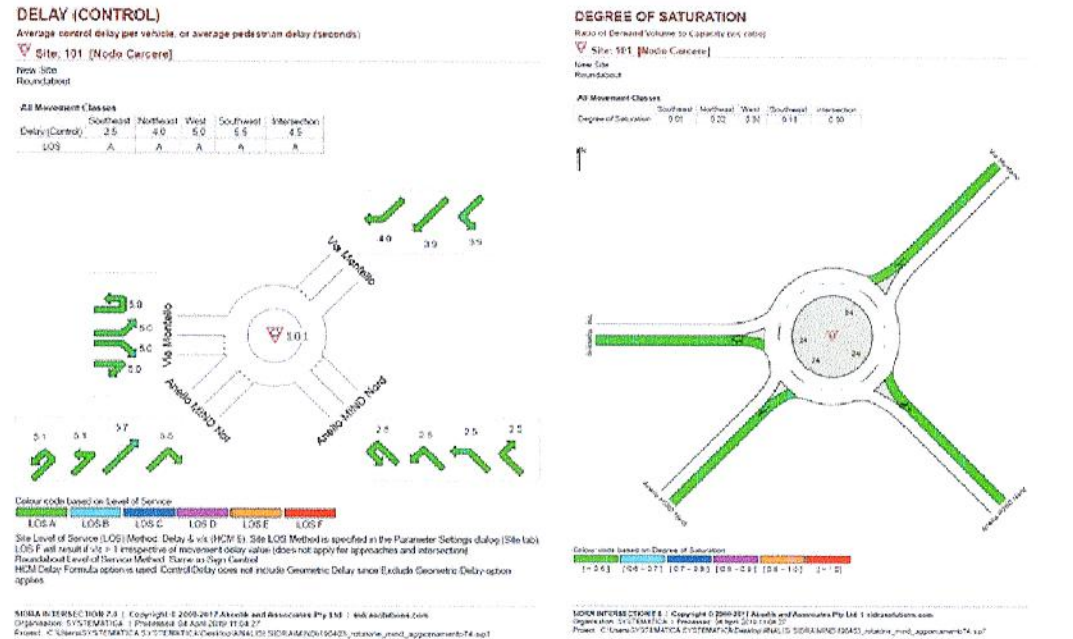

ALLEGATO ALLA PROPOSTA DI DELIBERAZIONE IN ATTO DEL 23/1/2020  
IL CONTENUTO TECNICO E GRAFICO DEL PRESENTE ALLEGATO  
E' CONFORME A QUELLO DELL'ALLEGATO UNITO ALLA DELIBERA  
DI ADOZIONE N. 165A DEL 21/01/2019  
SI ATTESTA CHE IL PRESENTE DOCUMENTO E' COMPOSTO  
DI N. 01/01/2020  
MILANO

COMUNE DI MILANO  
DIREZIONE URBANISTICA  
Area Pianificazione Tematica e  
Valorizzazione Aree  
Il Direttore di Area  
Arch. Giancarlo Tancredi

DIRETTORE  
Arch. Simona Collarini

SCHEDA DI SINTESI	
1. Titolo	Realizzazione Rotatoria Carcere
2. Fabbisogno	Riconfigurazione dell'attuale varco "Cargo 10" tale da garantire il collegamento alla viabilità pubblica esistente e consentire la circolazione dei volumi di traffico previsti nel piano della mobilità, tra cui il traffico di accesso all'area MIND e il passaggio del trasporto pubblico locale.
3. Descrizione	Lavori di demolizione della guardiana (attualmente in disuso), deviazione della viabilità pubblica esistente prevedendone la deviazione temporanea su un asse provvisorio, realizzazione di una nuova rotatoria che consenta l'intersezione tra i flussi della viabilità perimetrale MIND, la viabilità pubblica esistente e l'accesso al Carcere di Bollate.  Allo stato attuale il sistema infrastrutturale della zona del Carcere di Bollate si presenta come una duplice viabilità parallela (anello perimetrale MIND e Via Belgioioso-Montello) che dialogano attraverso un GATE Cargo 10 realizzato tramite un'intersezione a raso gestita a precedenza.  Al fine di rendere continuo e fluido il collegamento tra le due viabilità, è prevista la realizzazione di una rotatoria in sostituzione dell'attuale configurazione.
4. Stima Importo lavori (comprensivo di oneri della sicurezza non soggetti a ribasso)	€ 525.000 L'importo è stato stimato sulla base di interventi analoghi realizzati nell'ambito della realizzazione delle viabilità perimetrale, considerando un adeguamento del prezzo pari ad un aumento del 20%, anche in considerazione della maggiore complessità dell'opera in oggetto. Nello specifico le opere prese a riferimento, il cui importo complessivo è pari a € 400 K, sono relative alla realizzazione della Rotatoria D.

ALLEGATO

Comune di Milano  
A. PIANIFICAZIONE  
Arexpo S.p.A.  
PG 0036380 / 2020  
Del 20/01/2020 13:32:14  
A: A. PIANIFICAZIONE  
TEMATICA E

PROGRAMMA INTEGRATO DI INTERVENTO	
RIQUALIFICAZIONE DELL'AREA UTILIZZATA PER L'ESPOSIZIONE UNIVERSALE 2015 PROPOSTA DEFINITIVA	
SCALA: VARIE	TITOLO: Studio di fattibilità
DIMENSIONI: 594x420 mm	IDENTIFICAZIONE OPERA: B.1.8 REV 02 Nuova rotatoria area Carcere Bollate
DATA: 10/2019	REDATTO: SYS+AREXPO
LEGATARIO PRESENTANTE: Arexpo S.p.A. Marco Cappelletti Sede legale e uffici: via Cristina Belgioioso 171 - 20157 Milano codice fiscale/partita IVA: 07468440966 www.arexpo.it	